


Medidas y distribuciones aproximadas. Disposición de mobiliario de cocina a definir.

● LOS ELEMENTOS MARCADOS CON EL CIRCULO ROJO NO SE INCLUYEN EN EL PRECIO

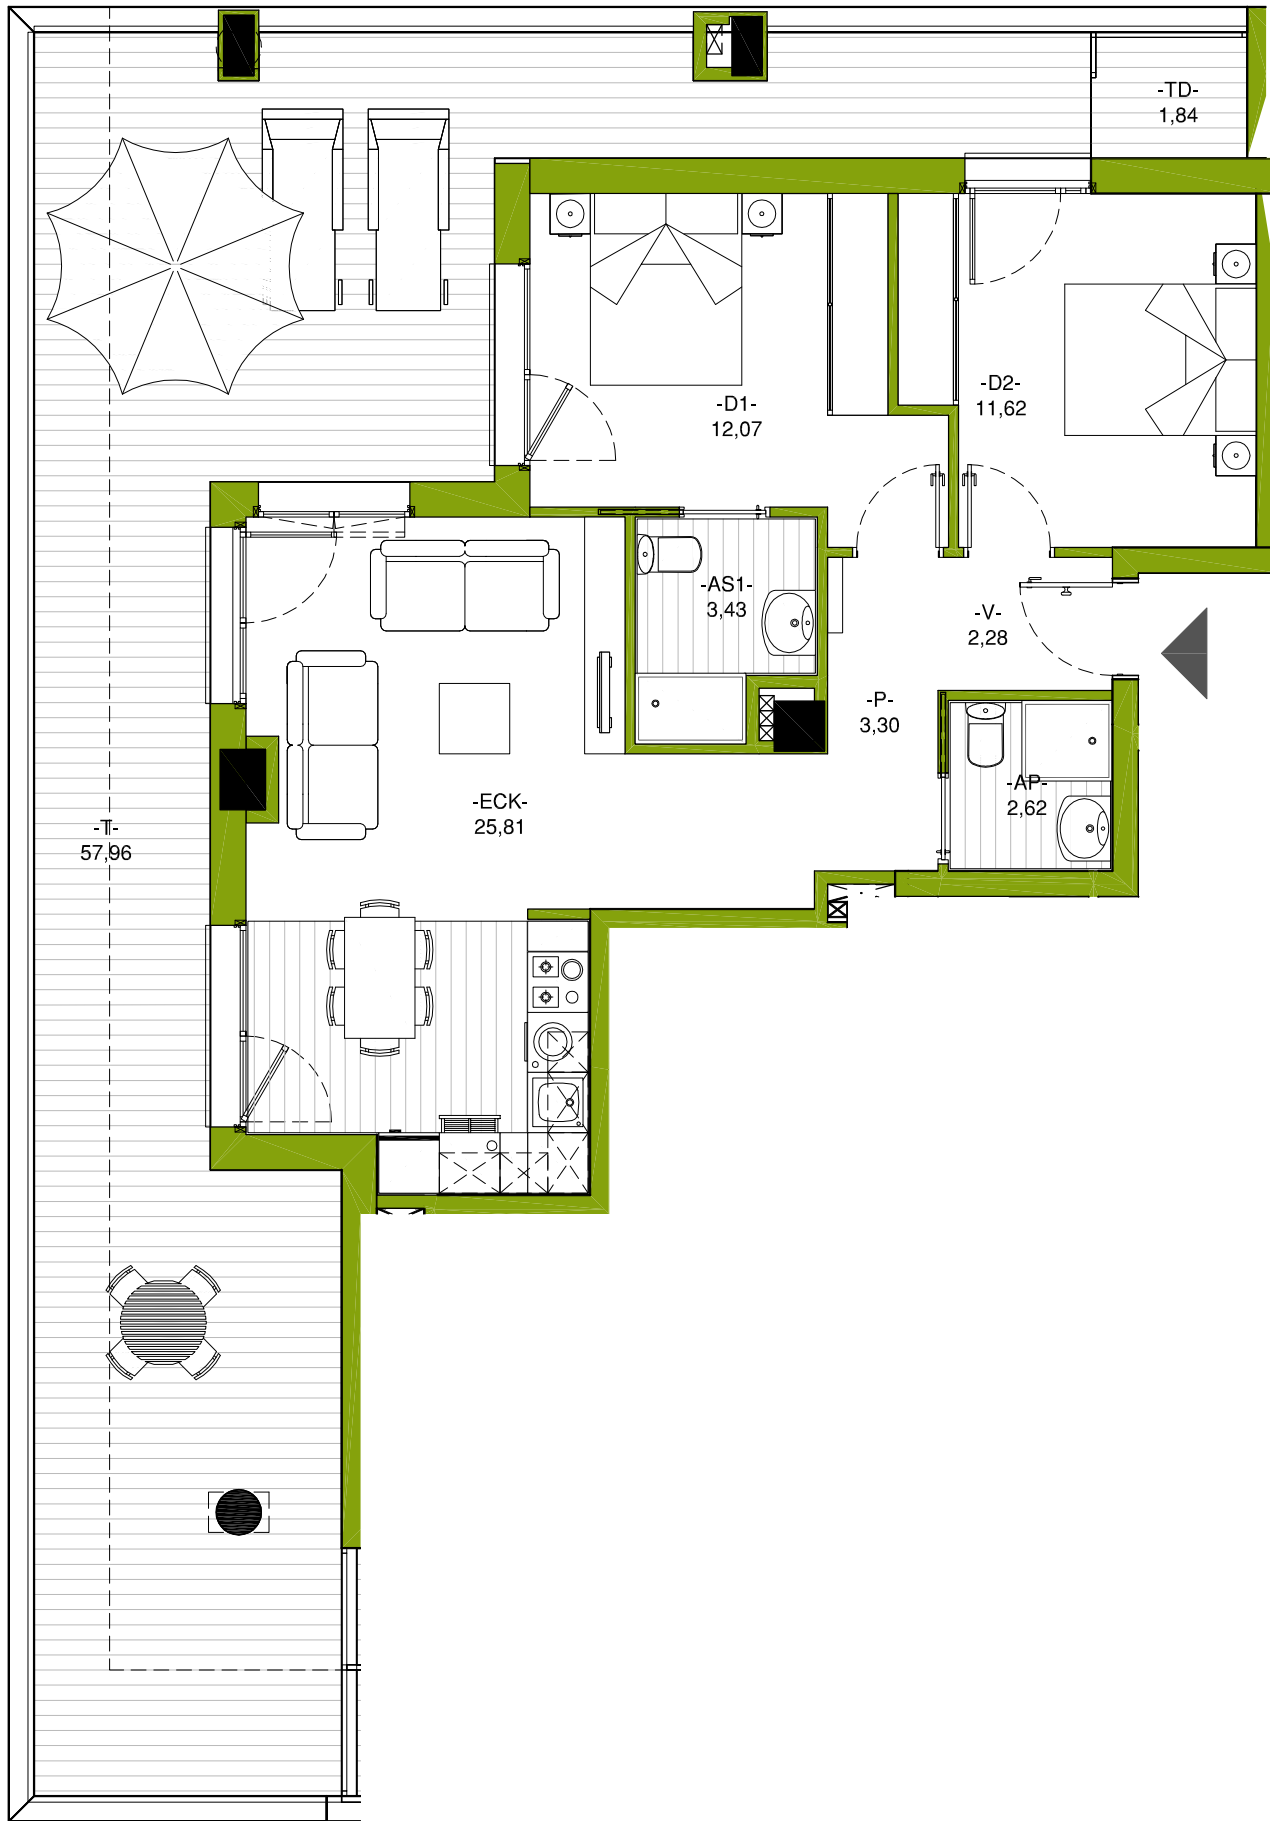

PROPIETARIO:

OBSERVACIONES:

CONFORME
LORENTXOKO:

CONFORME
PROPIETARIO:


Parcela Lorentxoko P25 (PUR 4.2-P5) E: 1/75

Portal Portal nº 05

Planta **BAJA**, Vivienda **A**, Revisión **03**

Superficie Construida Cerrada 72,92 m²

Superficie Construida Abierta (100%) 70,95 m²

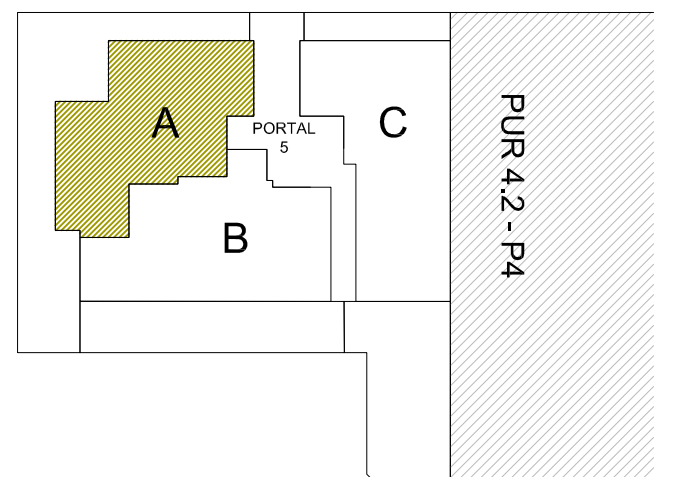

Fecha: Junio 2024