



RESIDENCIAL PLAZA BITARTE 3




Un capricho frente al parque

Medidas y distribuciones aproximadas. Disposición de mobiliario de cocina a definir. La dimensión de los pilares y mochetas especificadas en los planos de planta es la sección estándar, pudiendo aumentar o disminuir la misma por altura de la planta en la que se ubique la vivienda y por el paso de las instalaciones. Del mismo modo, pueden aparecer nuevas mochetas y pasos de instalaciones del edificio que no vienen reflejadas en los planos.



PORTAL5 · 2ºB

| | |
|------------------------------------|----------------------|
| SUPERFICIE CONSTRUIDA CERRADA | 89,63 m ² |
| SUPERFICIE CONSTRUIDA ABIERTA 100% | 15,19 m ² |

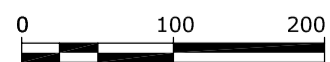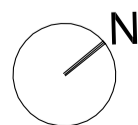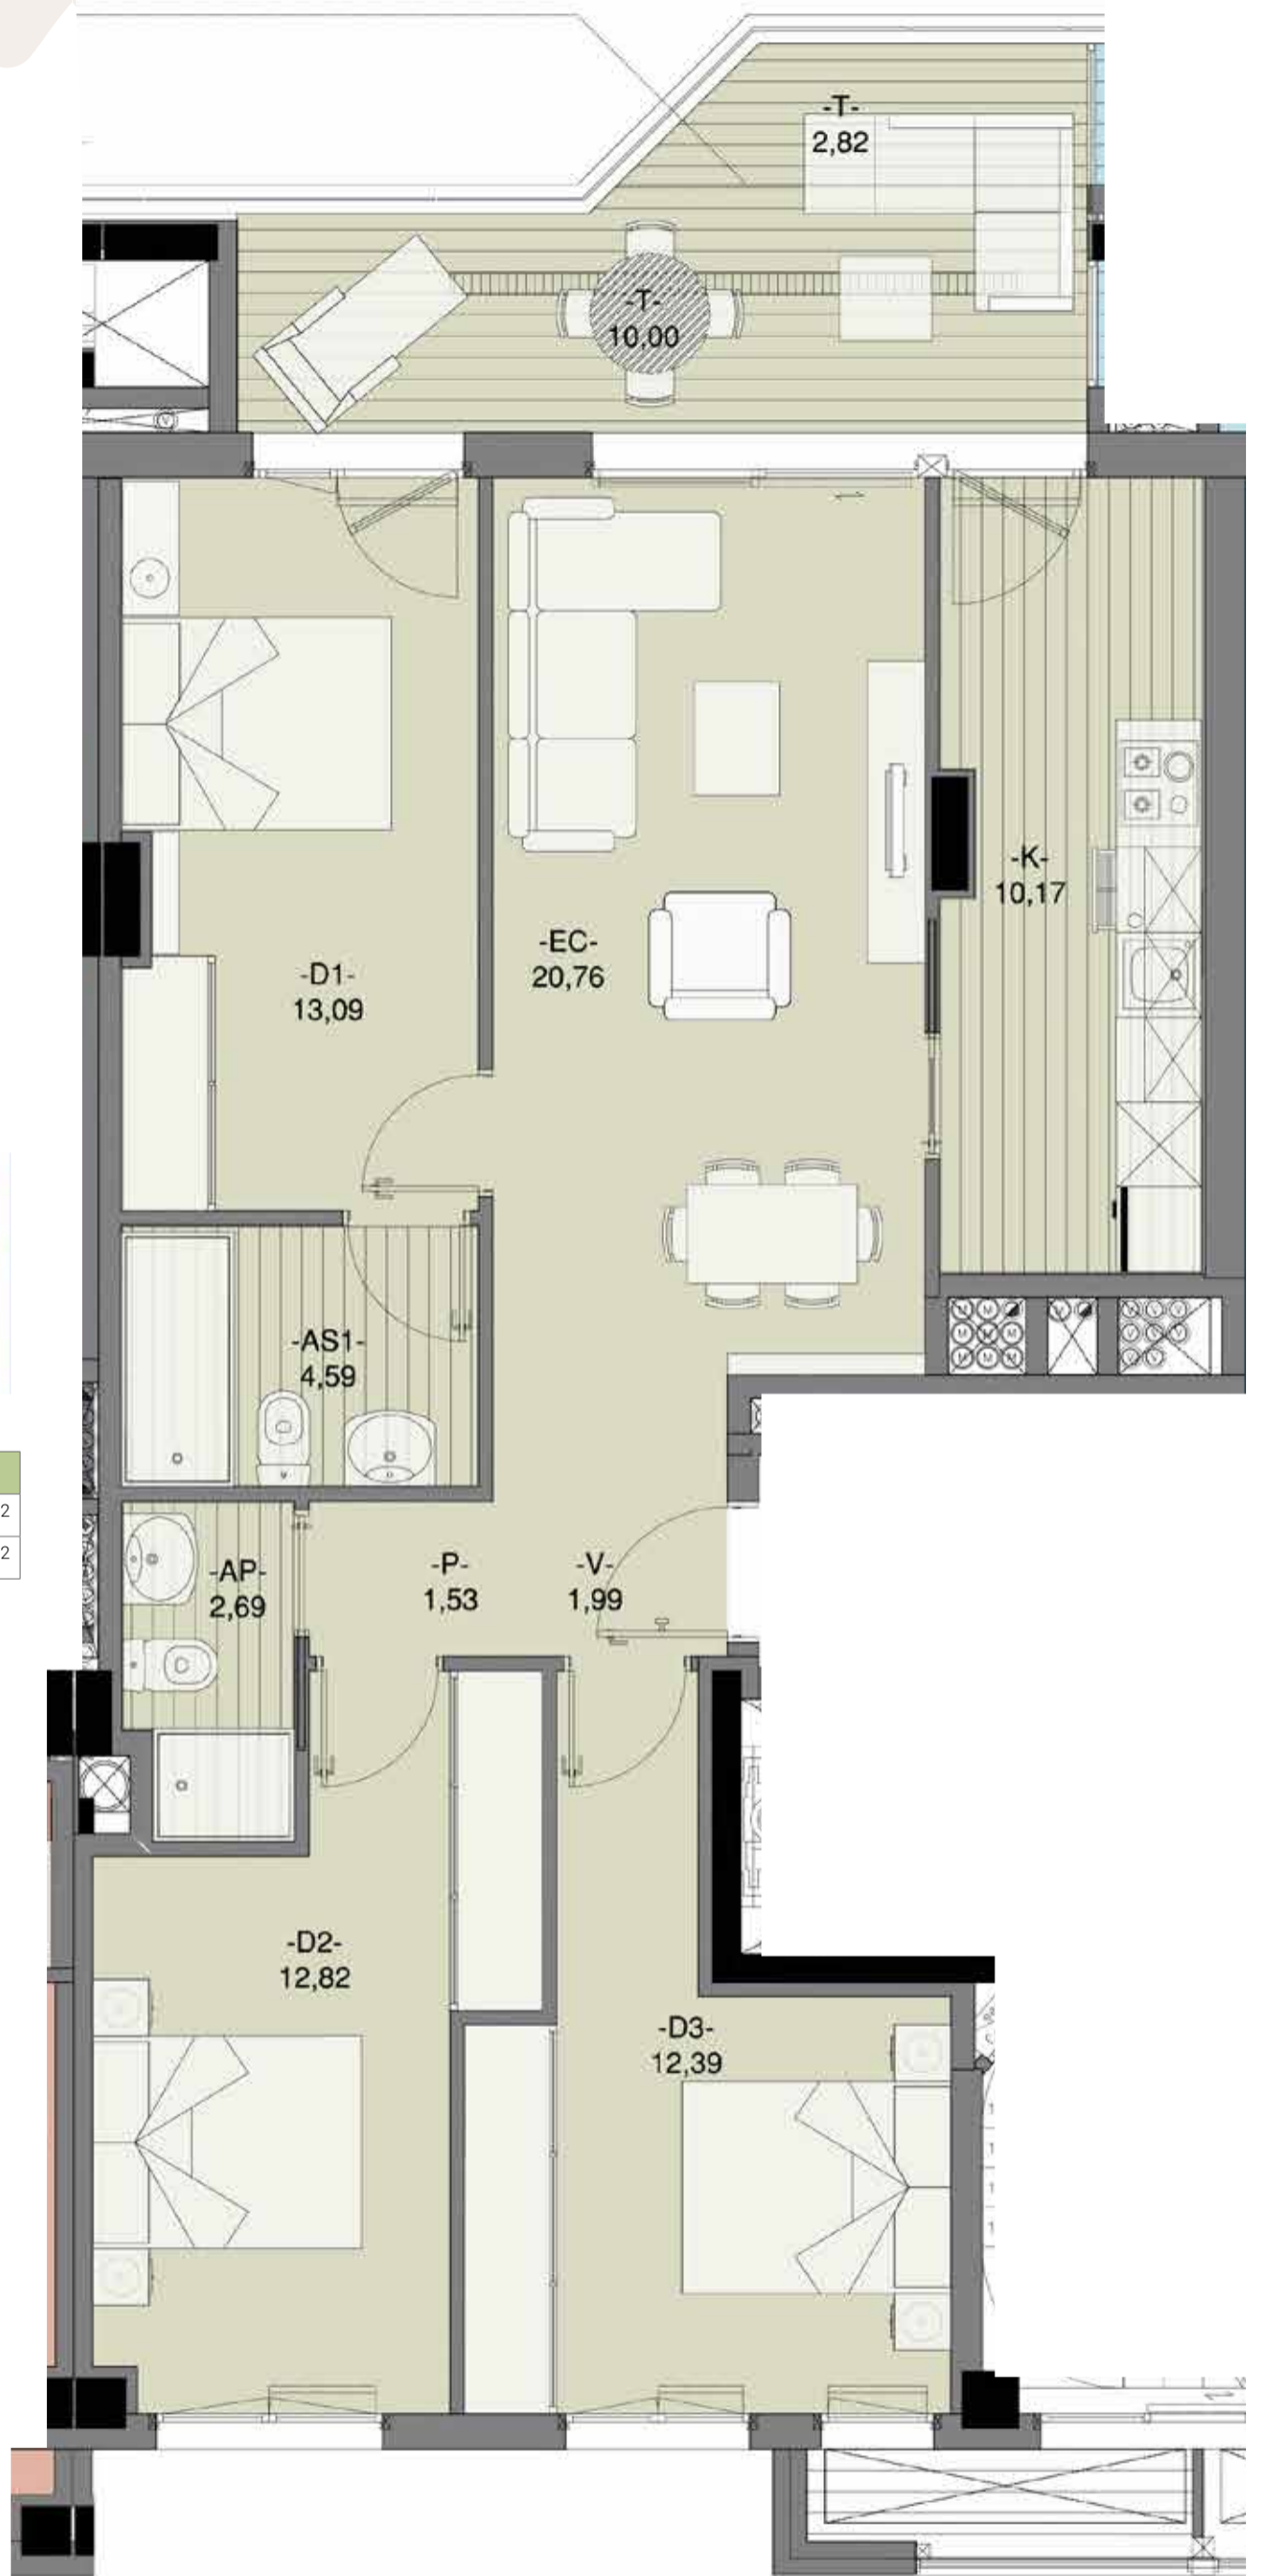

Escala 1/50



608 529 569

E.: comercial@grupoeibar.com

www.grupoeibar.com