

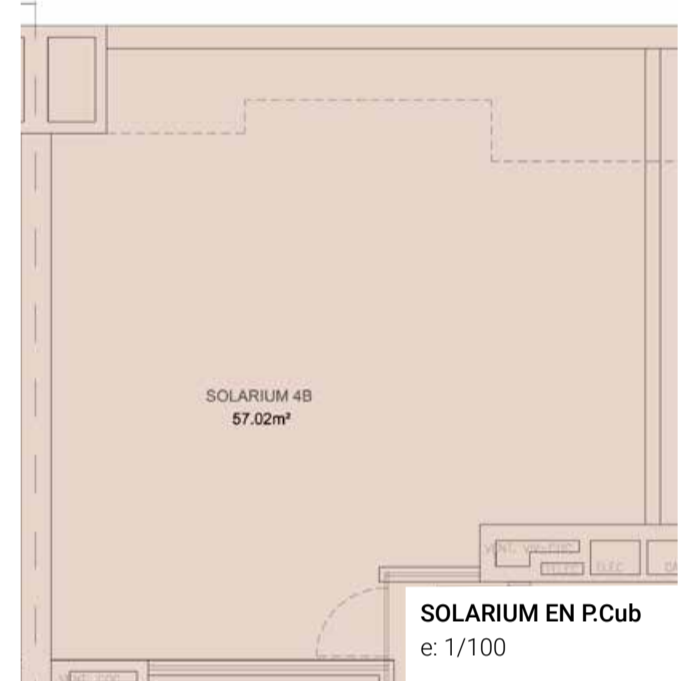


Medidas y distribuciones aproximadas. Disposición de mobiliario de cocina a definir. La dimensión de los pilares y mochetas especificadas en los planos de planta es la sección estándar, pudiendo aumentar o disminuir la misma por altura de la planta en la que se ubique la vivienda y por el paso de las instalaciones. Del mismo modo, pueden aparecer nuevas mochetas y pasos de instalaciones del edificio que no vienen reflejadas en los planos.

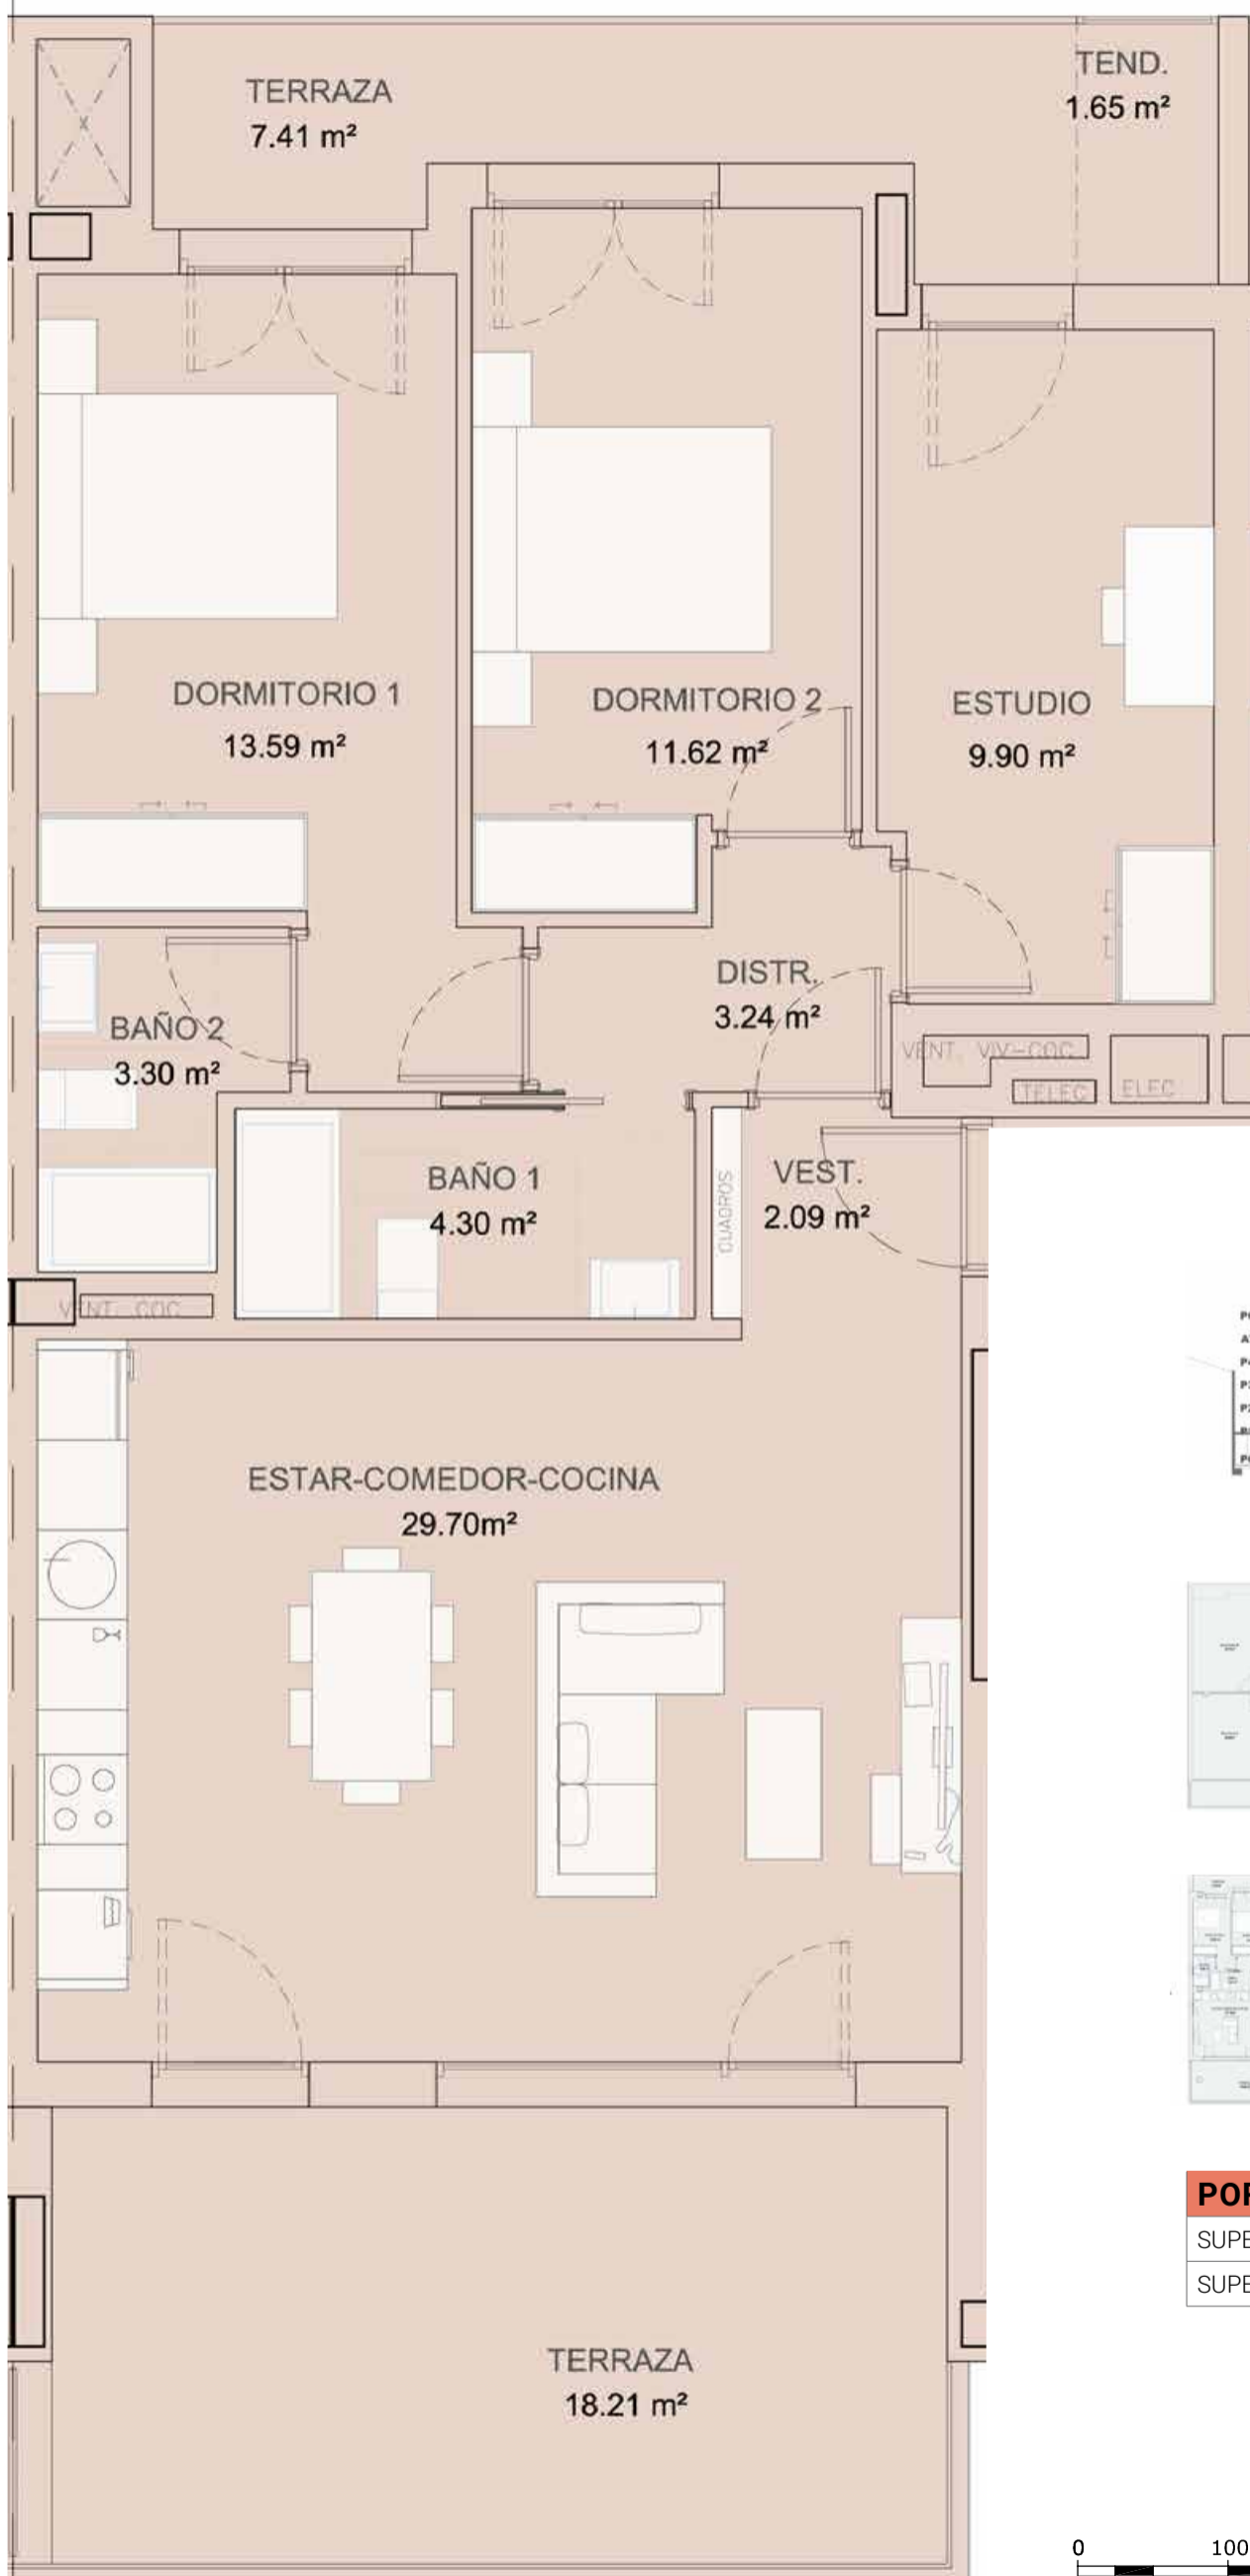

Parcela a.300.4

PORTAL2 · 4ºB	
SUPERFICIE CONSTRUIDA CERRADA	87,99 m ²
SUPERFICIE CONSTRUIDA ABIERTA 100%	94,68 m ²

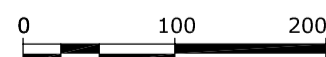

Escala 1/50



630 248 383

E.: comercial@grupoeibar.com

www.grupoeibar.com