






Zelaialde

MARKINA · XEMEIN

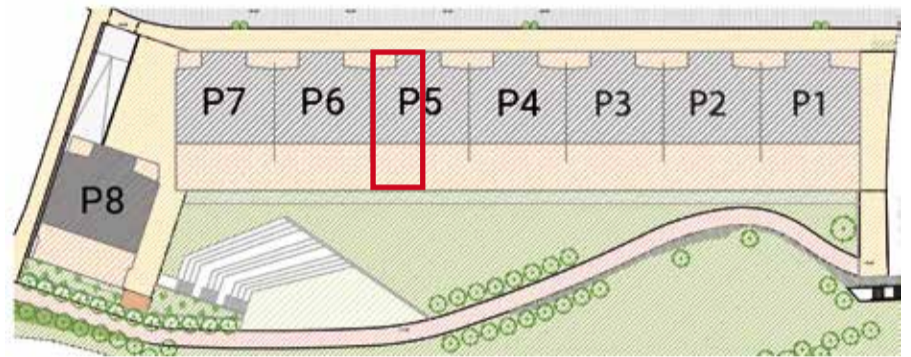

PORTAL 5 · Bajo A

SUPERFICIE CONSTRUIDA CERRADA	90,74 m ²
SUPERFICIE CONSTRUIDA ABIERTA 100%	88,14 m ²

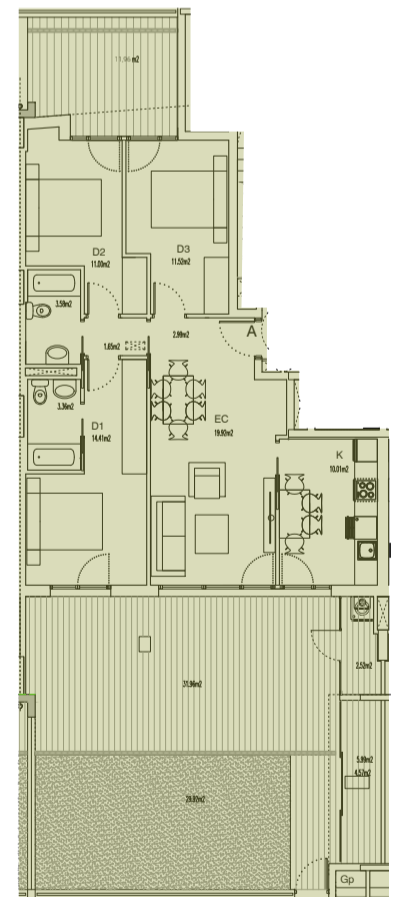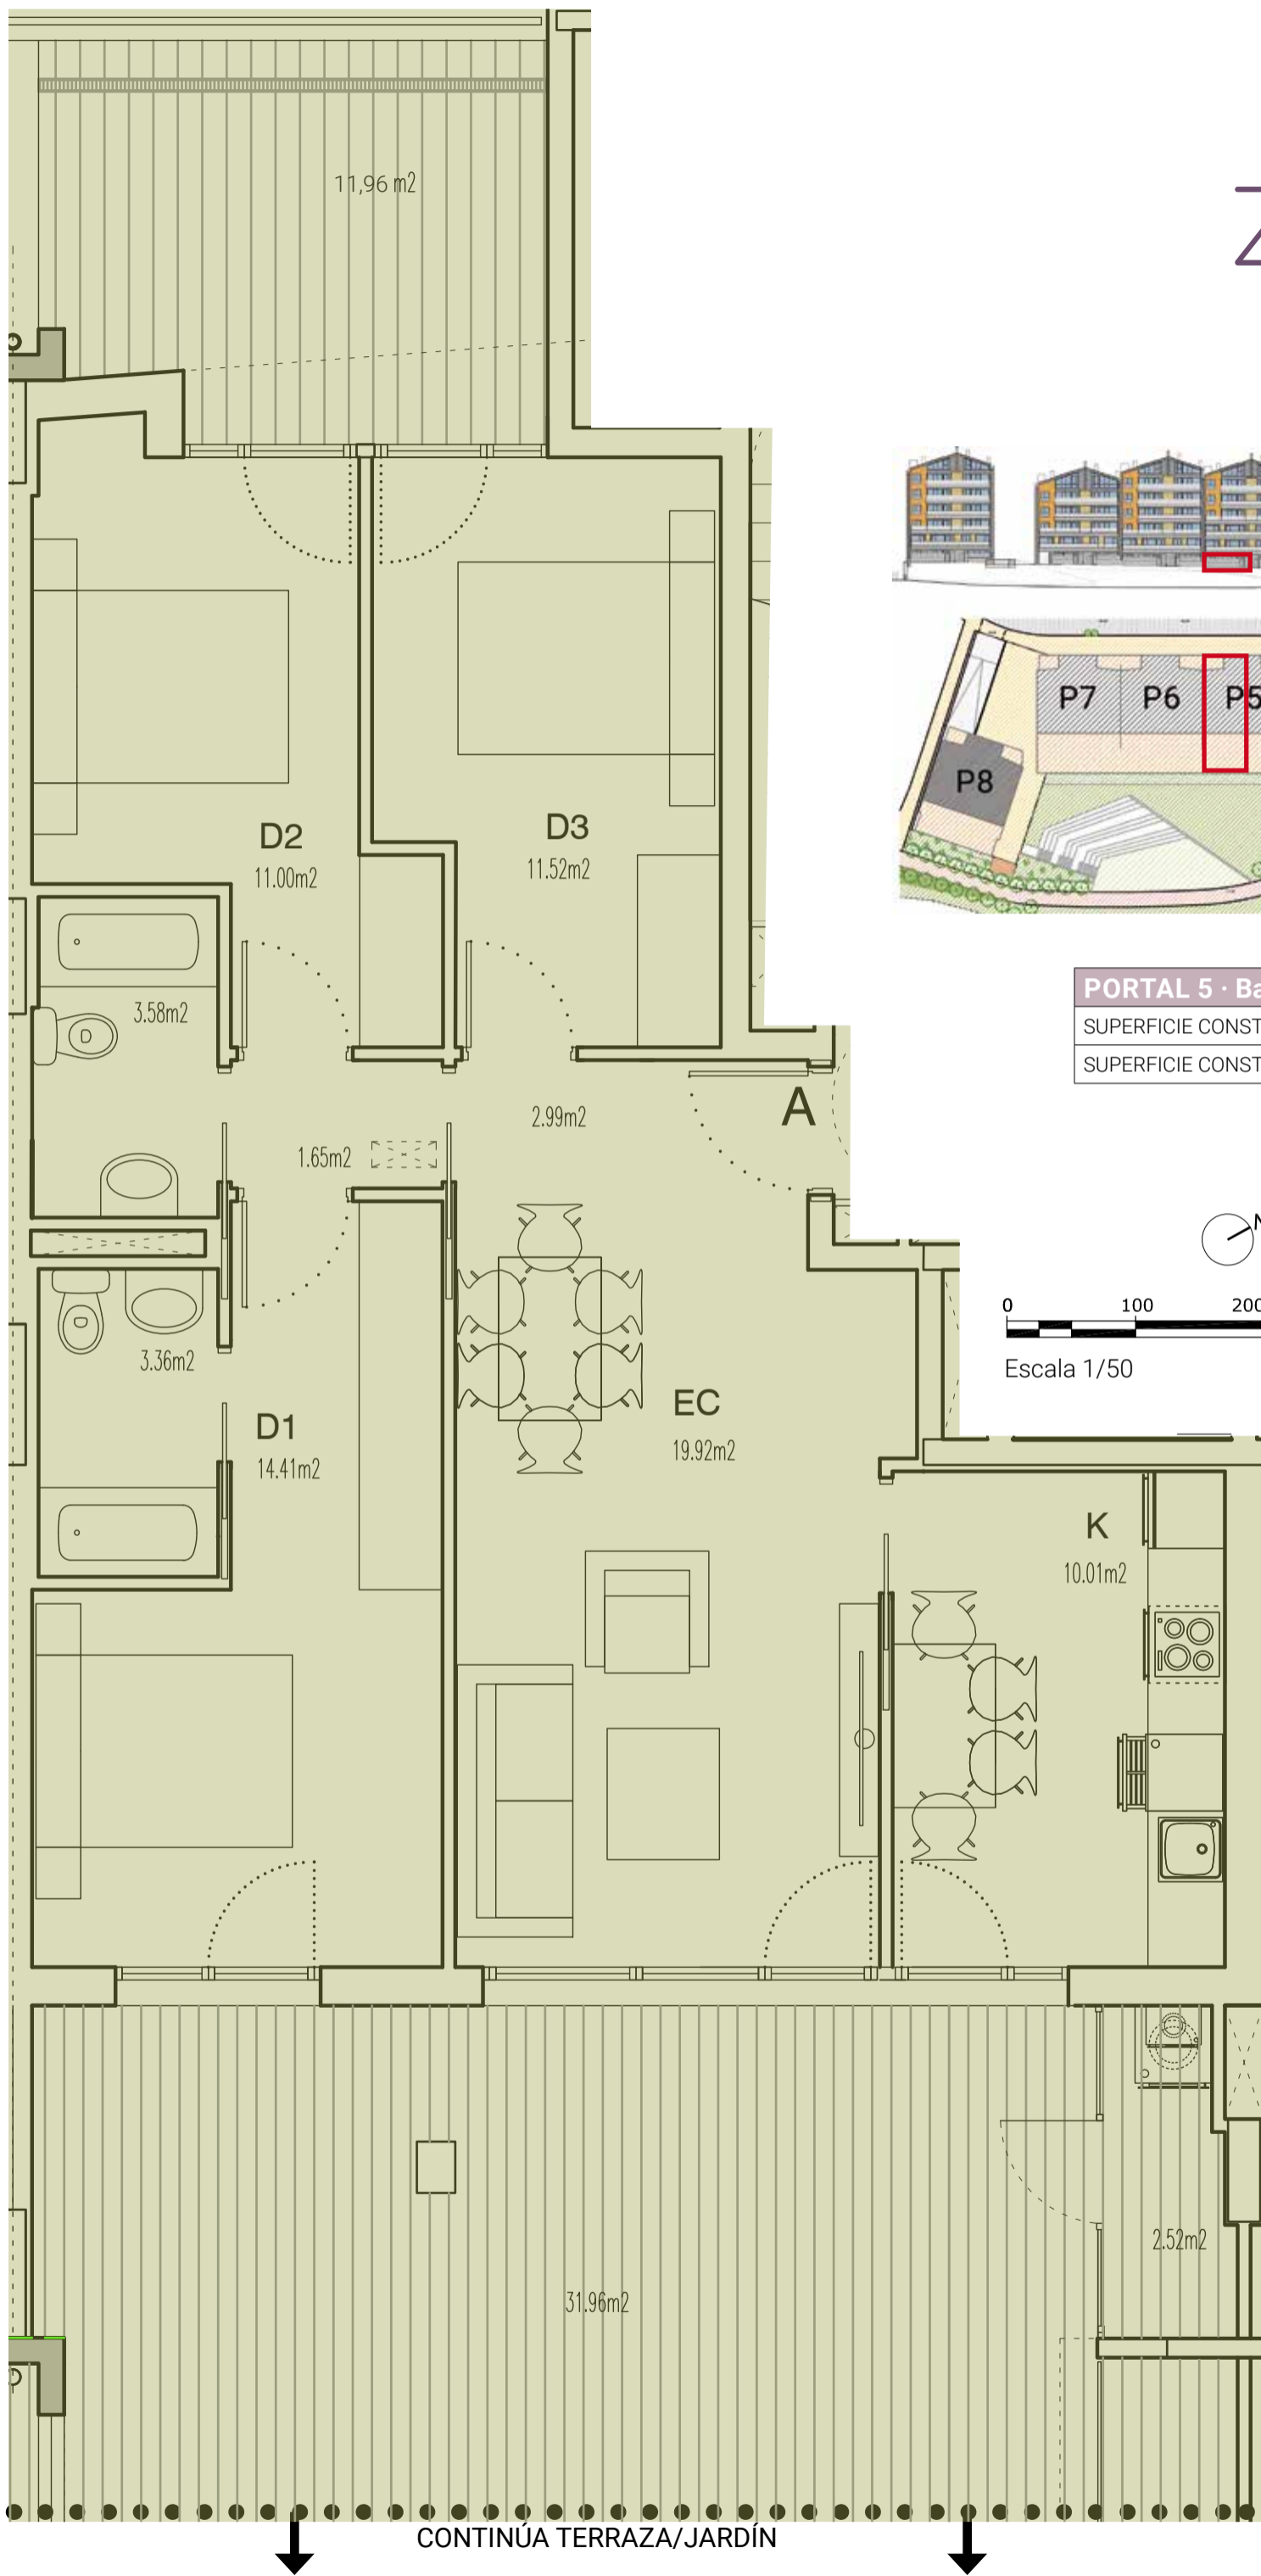

Neurriak eta banaketak gutxi gorabeherakoak dira. Sukaldeko altzarien kokapena zehaztu beharra da. Oinplanostan zehaztutako zutabeen eta motxeten neurria estandarra da, eta handitu edo txikitu egin daiteke, exebizita kokatuta dagoen solairuaren altueragatik eta instalazioen pasabideagatik. Era berean, planoetan agertzen ez diren motxeta berriak eta instalazioetarako pasabide berriak ager daitezke.

943 31 66 11 · 630 248 383
 E.: comercial@grupoeibar.com
 www.grupoeibar.com

grupo eibar
 inmobiliario