

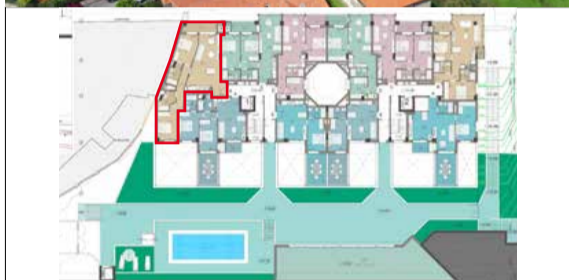
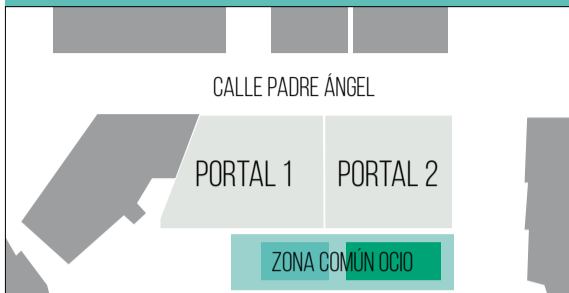


RESIDENCIAL
VERAQUA
San Vicente de la Barquera

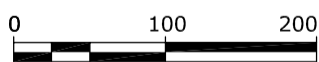

PORTAL 1 · 2ºB

SUPERFICIE CONSTRUIDA CERRADA	87,07 m ²
SUPERFICIE CONSTRUIDA ABIERTA 100%	9,67 m ²

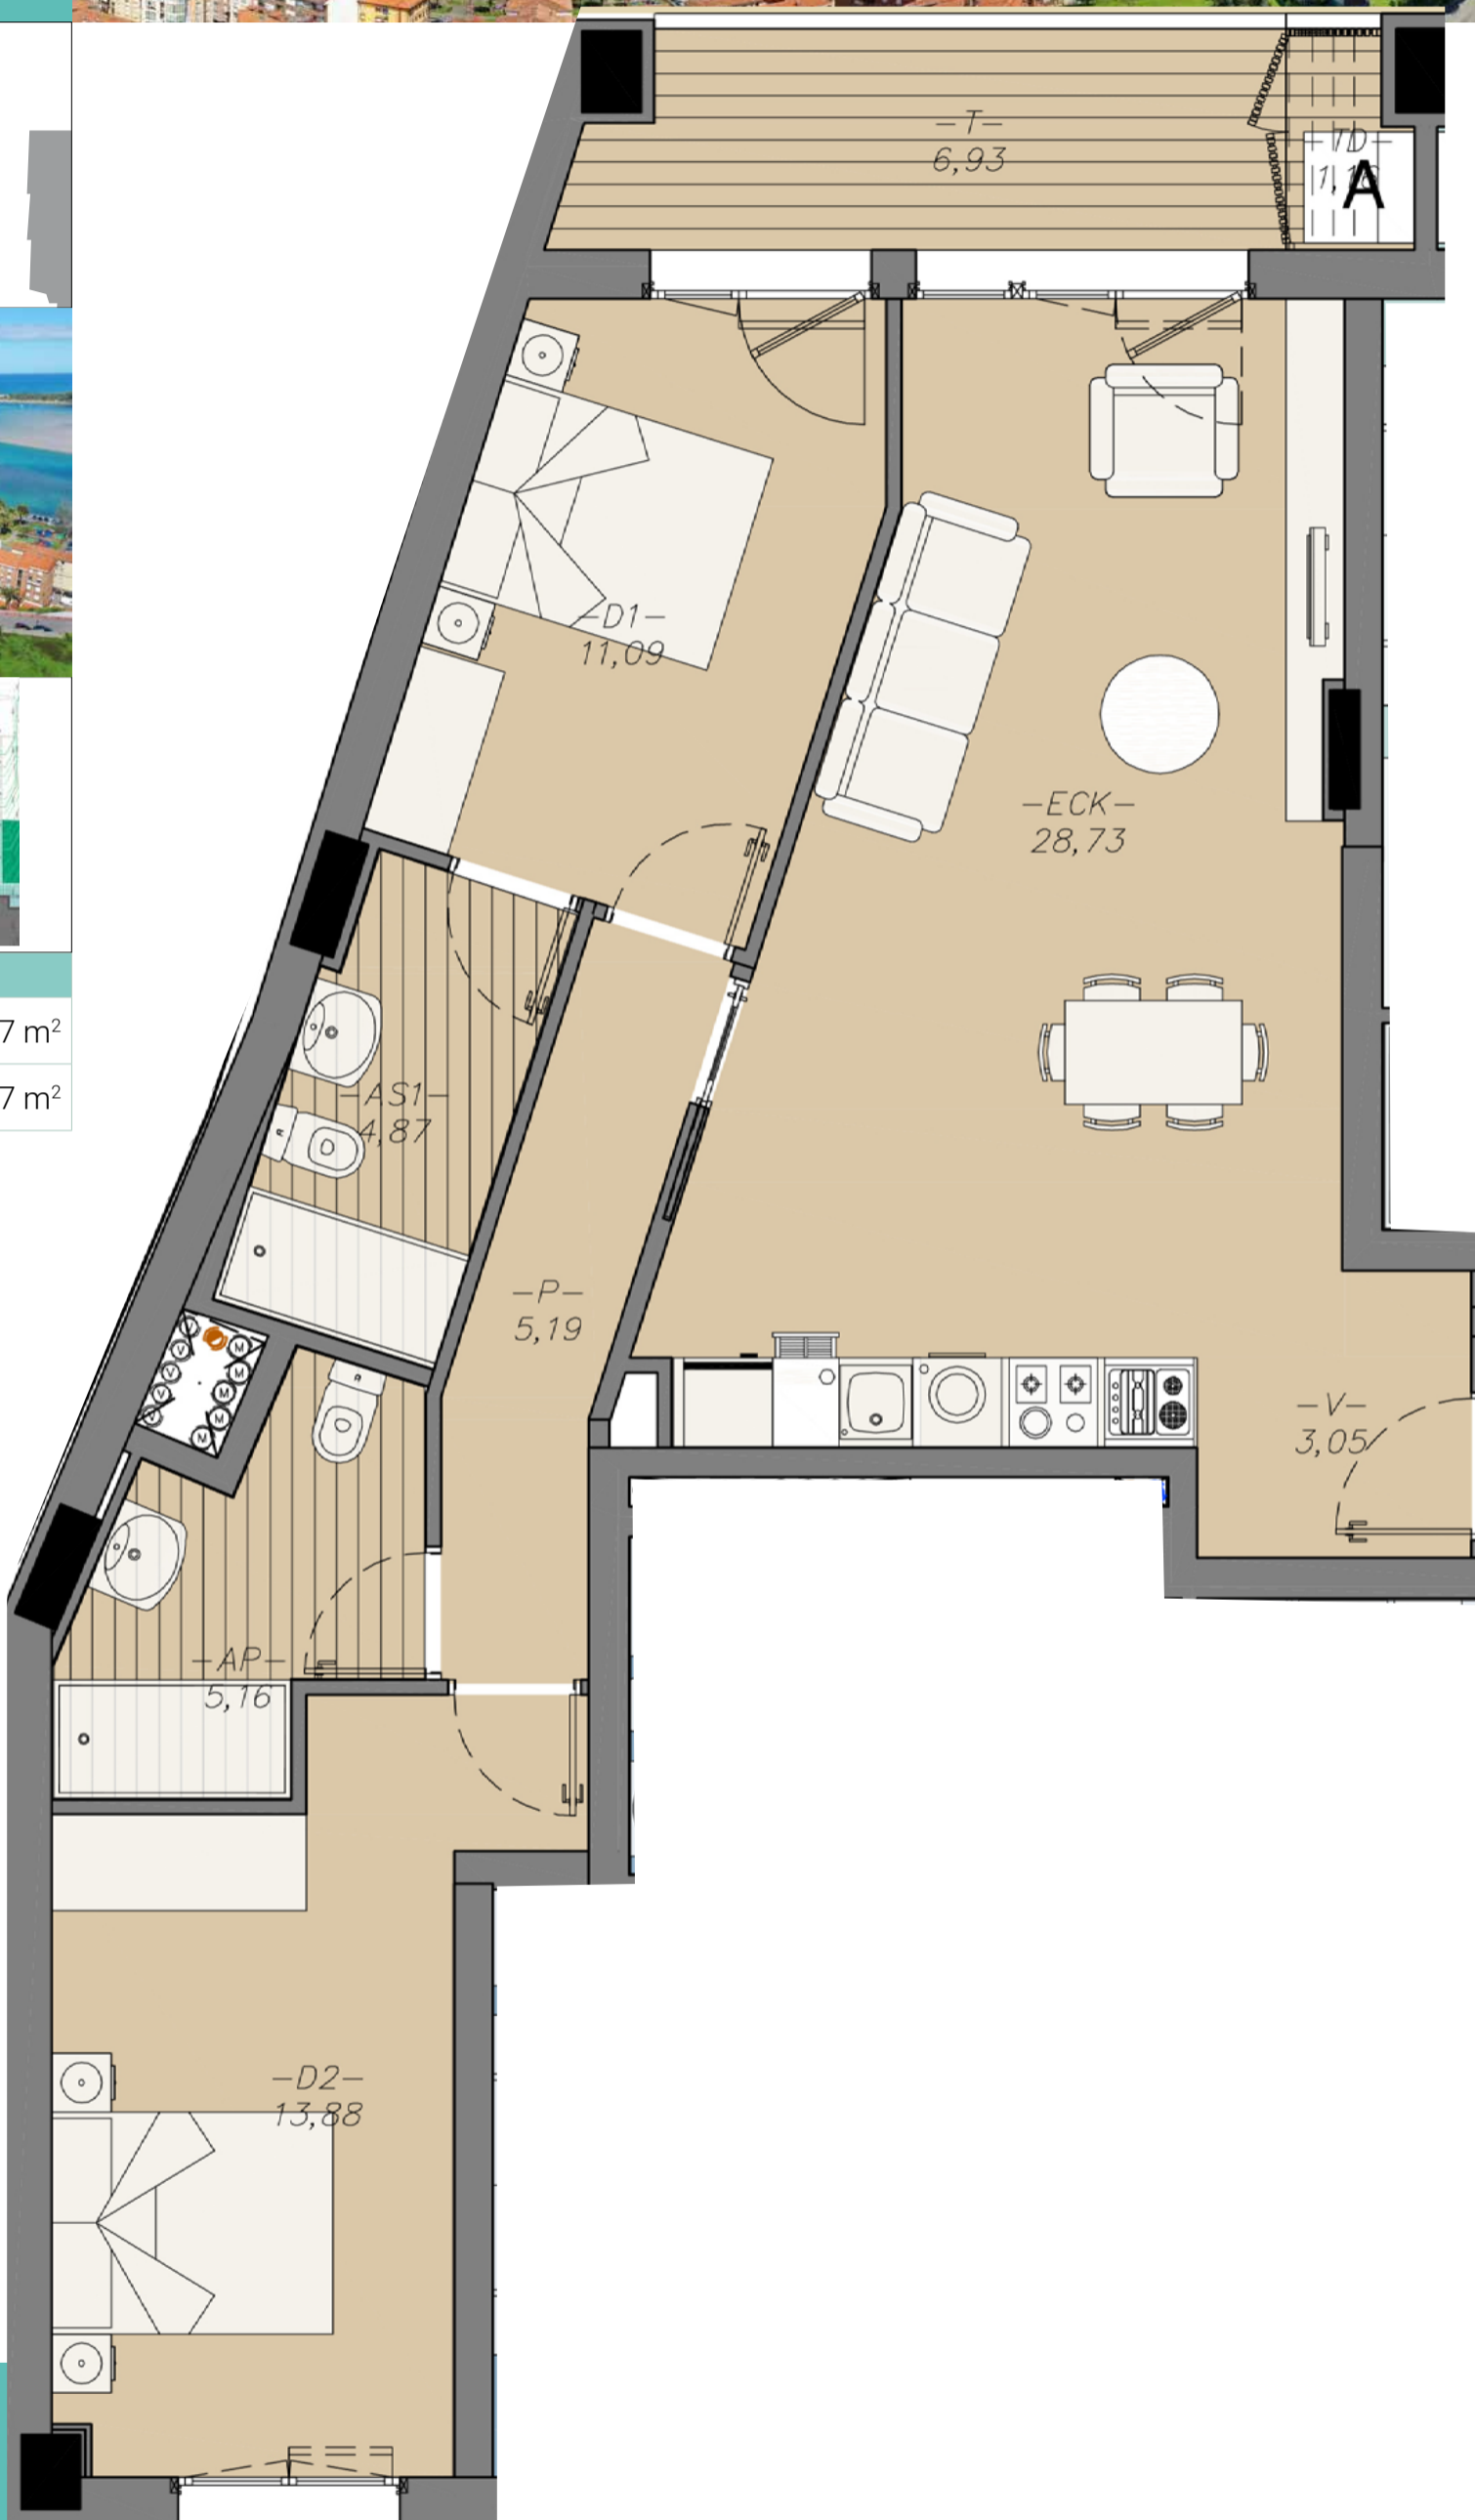

Escala 1/50



www.residencial-veraqua.com

Medidas y distribuciones aproximadas. Disposición de mobiliario de cocina a definir. La dimensión de los pilares y mochetas especificadas en los planos de planta es la sección estándar, pudiendo aumentar o disminuir la misma por altura de la planta en la que se ubique la vivienda y por el paso de las instalaciones. Del mismo modo, pueden aparecer nuevas mochetas y pasos de instalaciones del edificio que no vienen reflejadas en los planos.