


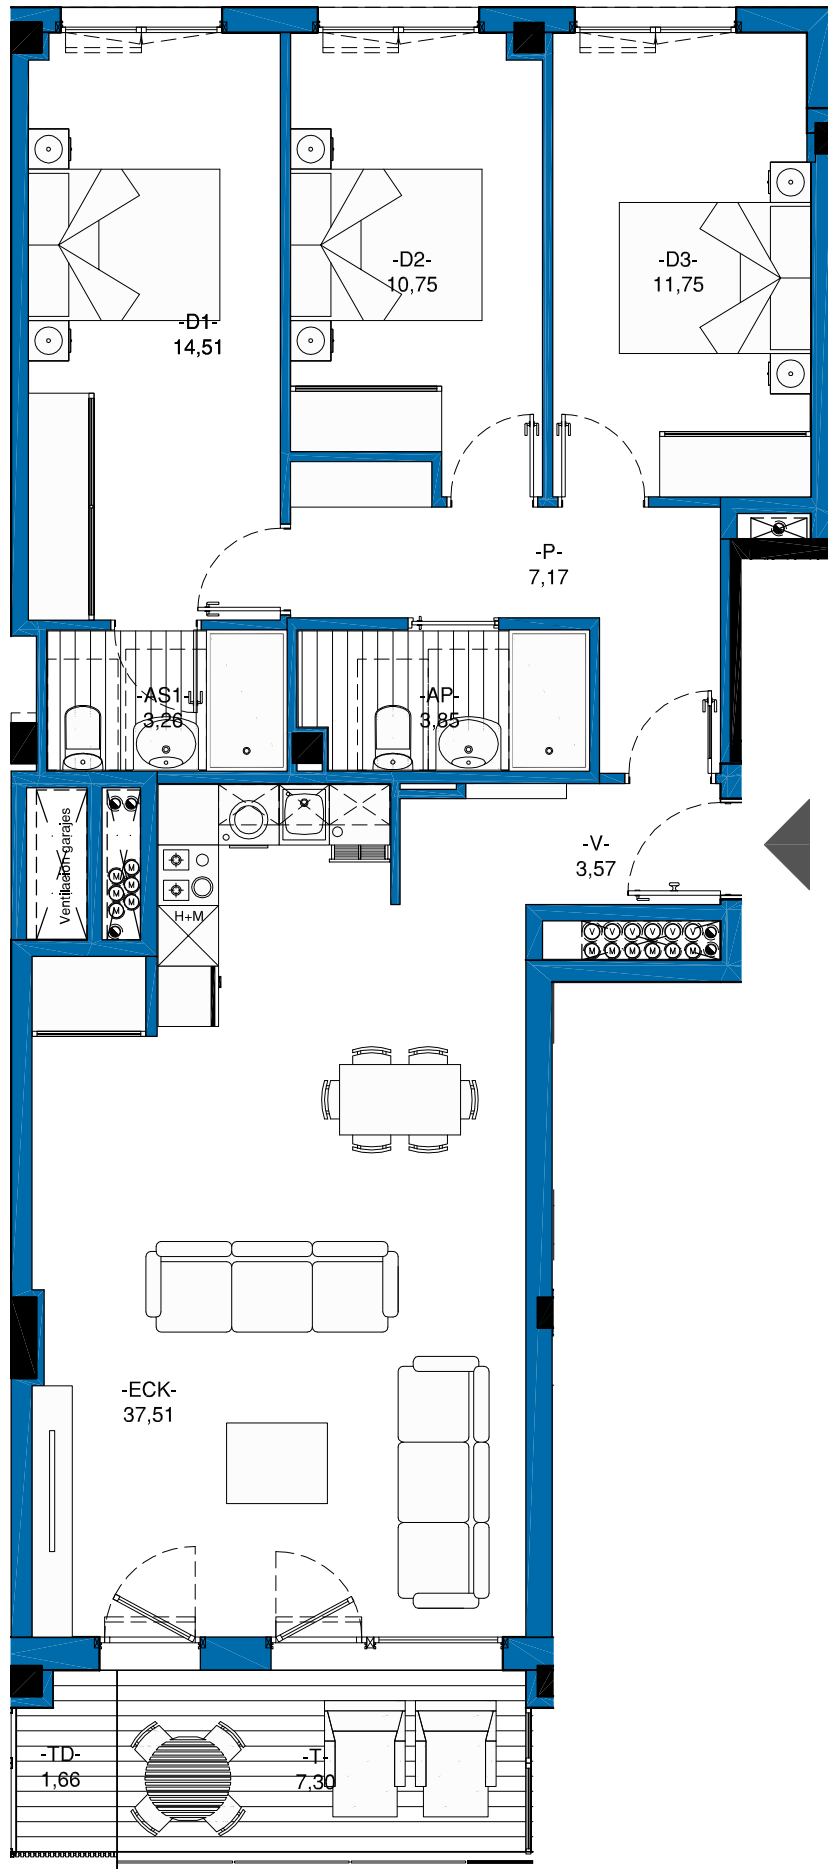

Medidas y distribuciones aproximadas. Disposición de mobiliario de cocina a definir.




PROPIETARIO:

OBSERVACIONES:

CONFORME
LORENTXOKO:

CONFORME
PROPIETARIO:

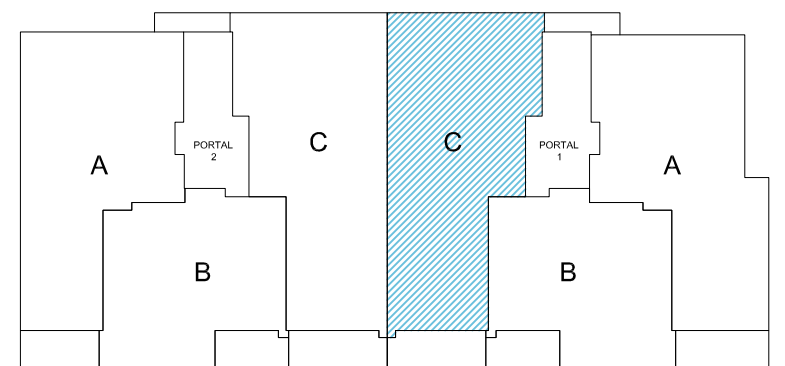

Parcela Lorentxoko P27-29 (PUR 5) E: 1/75

Portal Portal nº

Planta **CUARTA** , Vivienda **C** , Revisión **01**

Superficie Construida Cerrada 107,84 m²

Superficie Construida Abierta (100%) 10,08 m²



Fecha: Abril 2026